

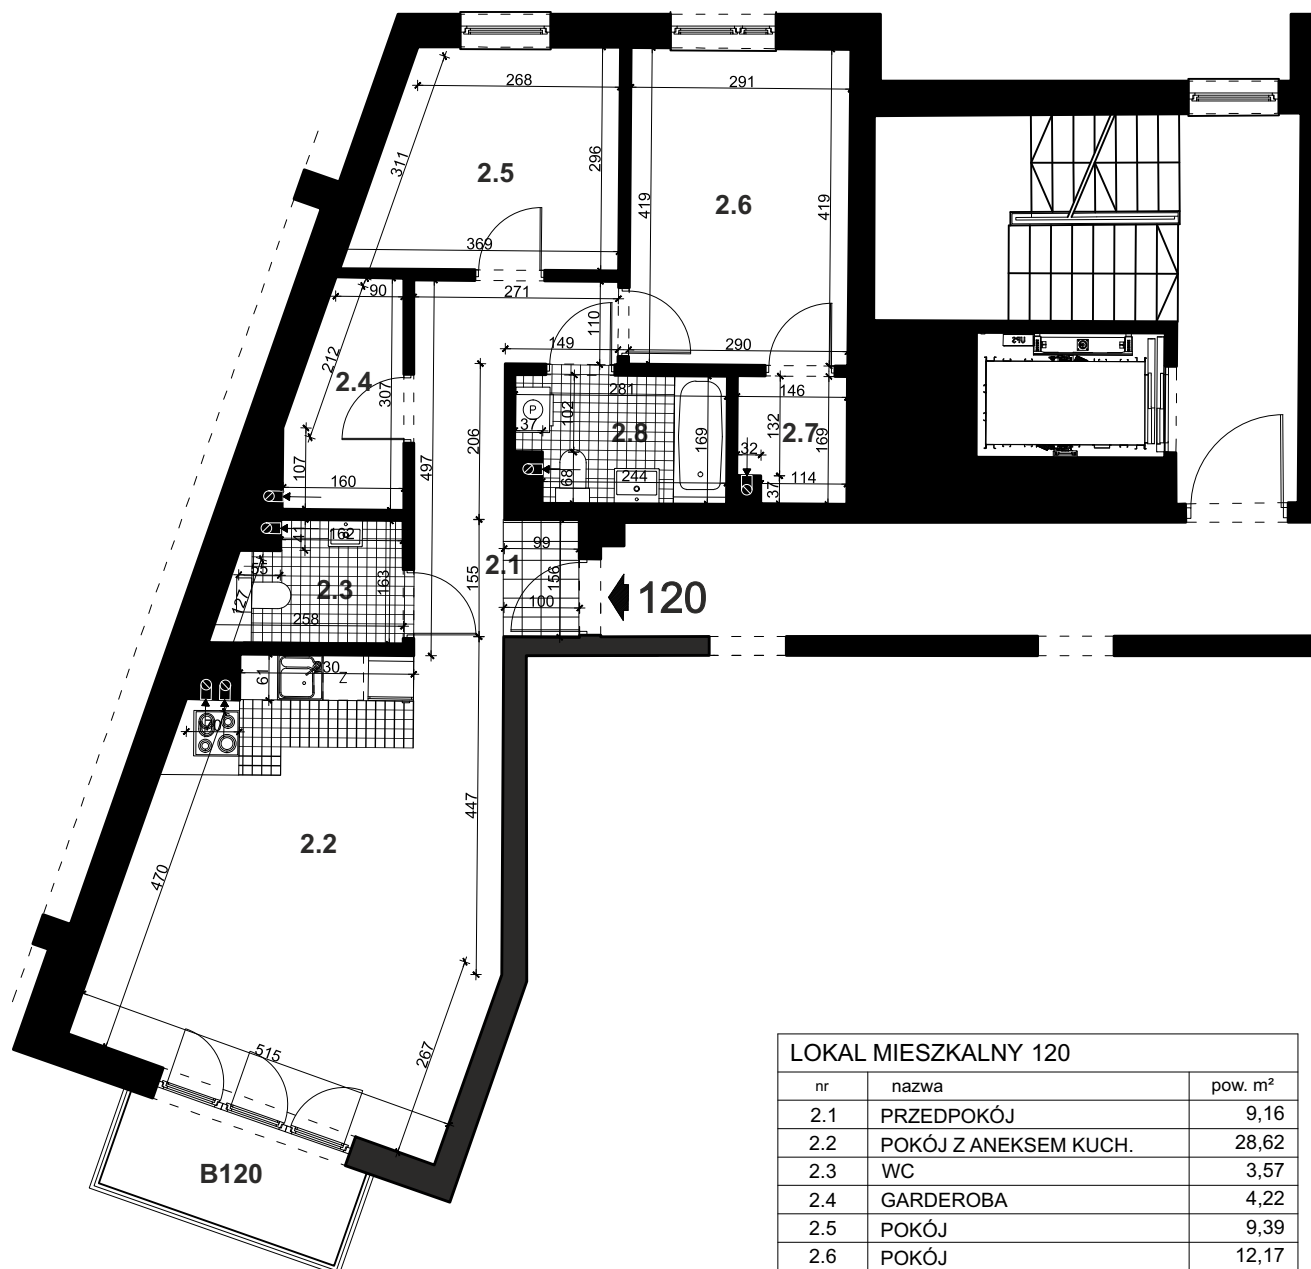


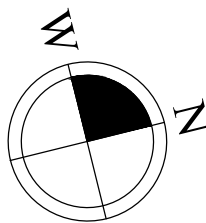

LOKAL MIESZKALNY 120		
nr	nazwa	pow. m ²
2.1	PRZEDPOKÓJ	9,16
2.2	POKÓJ Z ANEKSEM KUCH.	28,62
2.3	WC	3,57
2.4	GARDEROBA	4,22
2.5	POKÓJ	9,39
2.6	POKÓJ	12,17
2.7	GARDEROBA	2,35
2.8	ŁAZIENKA	4,51
SUMA		73,99
B120	BALKON	4,29

**BUDYNEK MIESZKALNY WIELORODZINNY Z GARAŻEM PODZIEMNYM
PRZY UL. PRZEWÓZ 4 W KRAKOWIE**

LOKAL MIESZKALNY 120, RZUT PIĘTRA II, SKALA 1:100

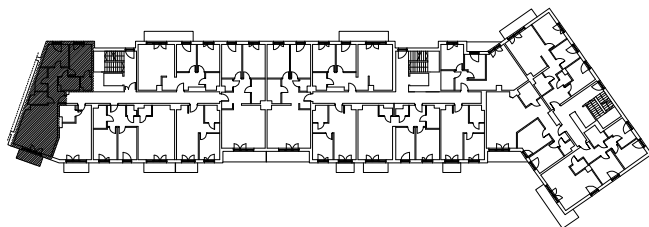