

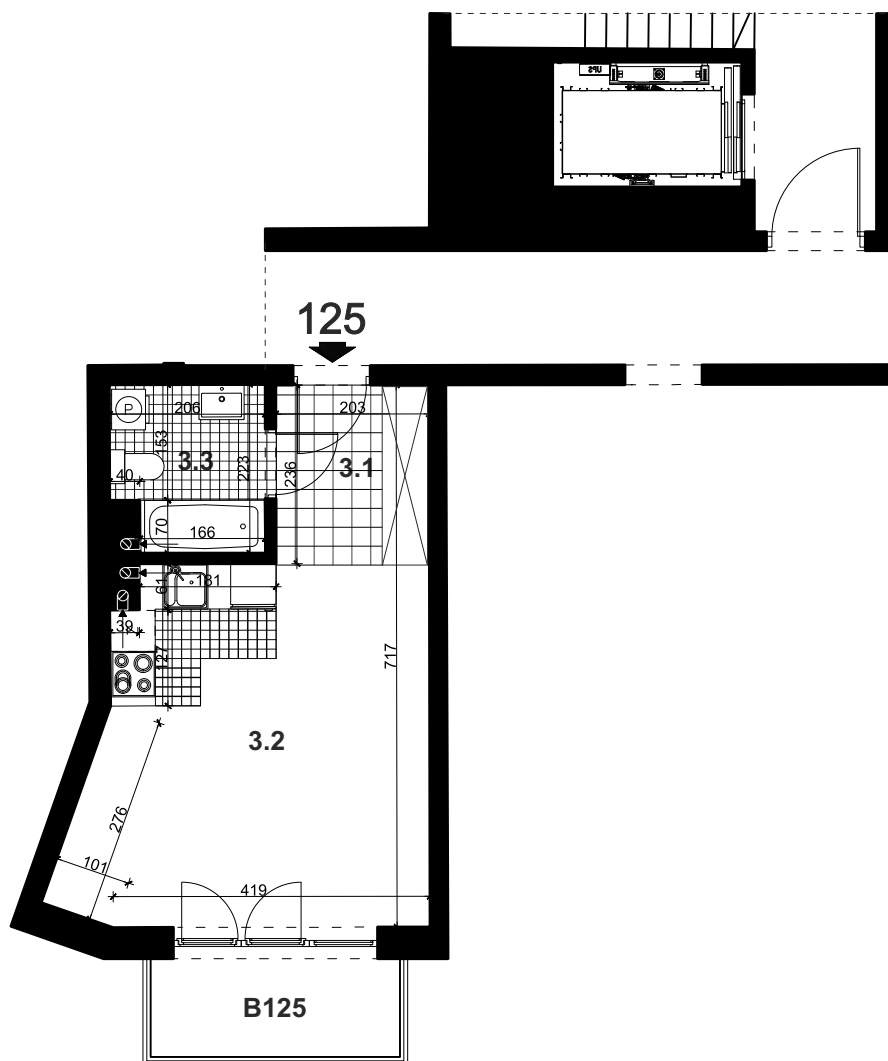


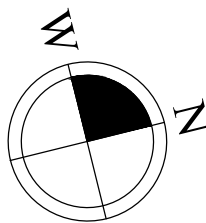

LOKAL MIESZKALNY 125		
nr	nazwa	pow. m ²
3.1	PRZEDPOKÓJ	4,79
3.2	POKÓJ Z ANEKSEM KUCH.	21,42
3.3	ŁAZIENKA	4,31
SUMA		30,52
B125	BALKON	4,29

**BUDYNEK MIESZKALNY WIELORODZINNY Z GARAŻEM PODZIEMNYM
PRZY UL. PRZEWÓZ 4 W KRAKOWIE**

LOKAL MIESZKALNY 125, RZUT PIĘTRA III, SKALA 1:100

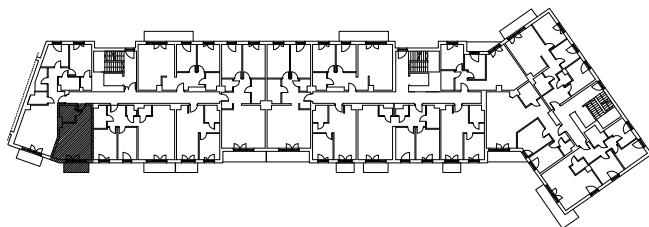