

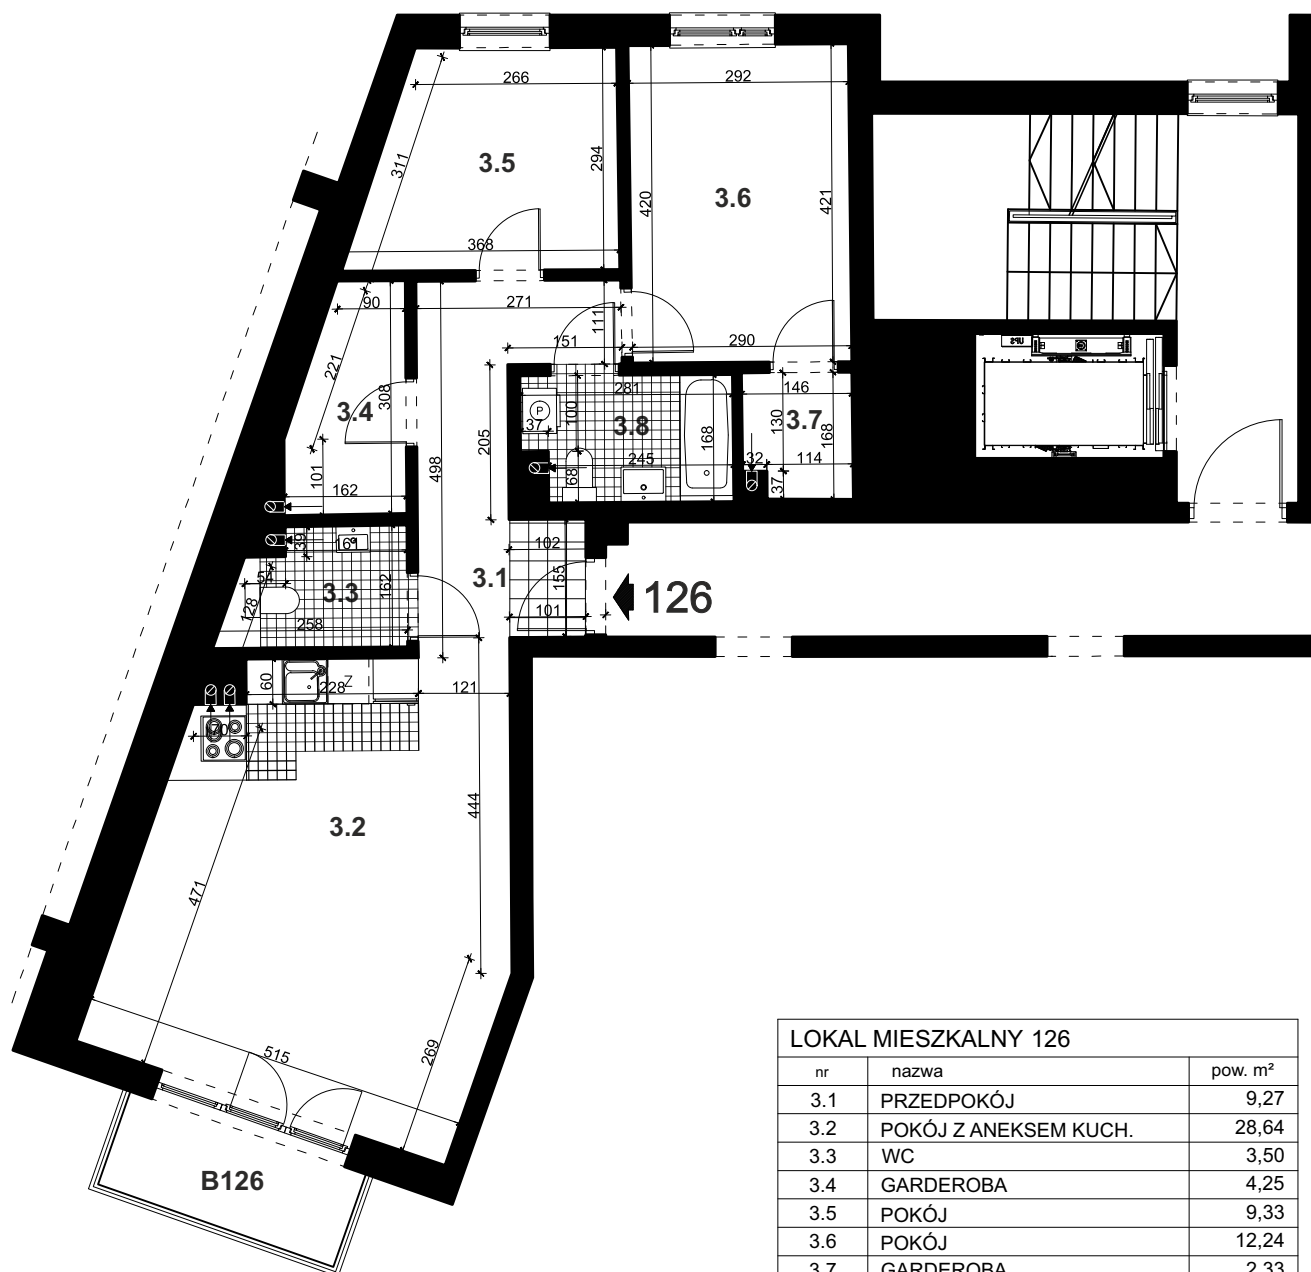


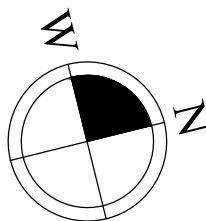

LOKAL MIESZKALNY 126		
nr	nazwa	pow. m ²
3.1	PRZEDPOKÓJ	9,27
3.2	POKÓJ Z ANEKSEM KUCH.	28,64
3.3	WC	3,50
3.4	GARDEROBA	4,25
3.5	POKÓJ	9,33
3.6	POKÓJ	12,24
3.7	GARDEROBA	2,33
3.8	ŁAZIENKA	4,48
SUMA		74,04
B126	BALKON	4,29

**BUDYNEK MIESZKALNY WIELORODZINNY Z GARAŻEM PODZIEMNYM
PRZY UL. PRZEWÓZ 4 W KRAKOWIE**

LOKAL MIESZKALNY 126, RZUT PIĘTRA III, SKALA 1:100

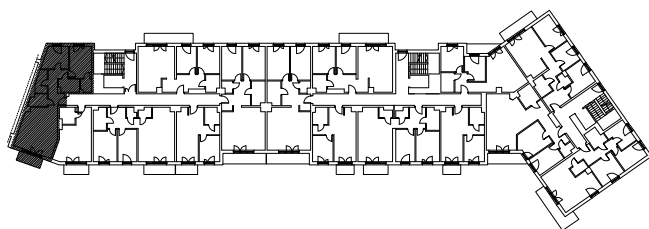