
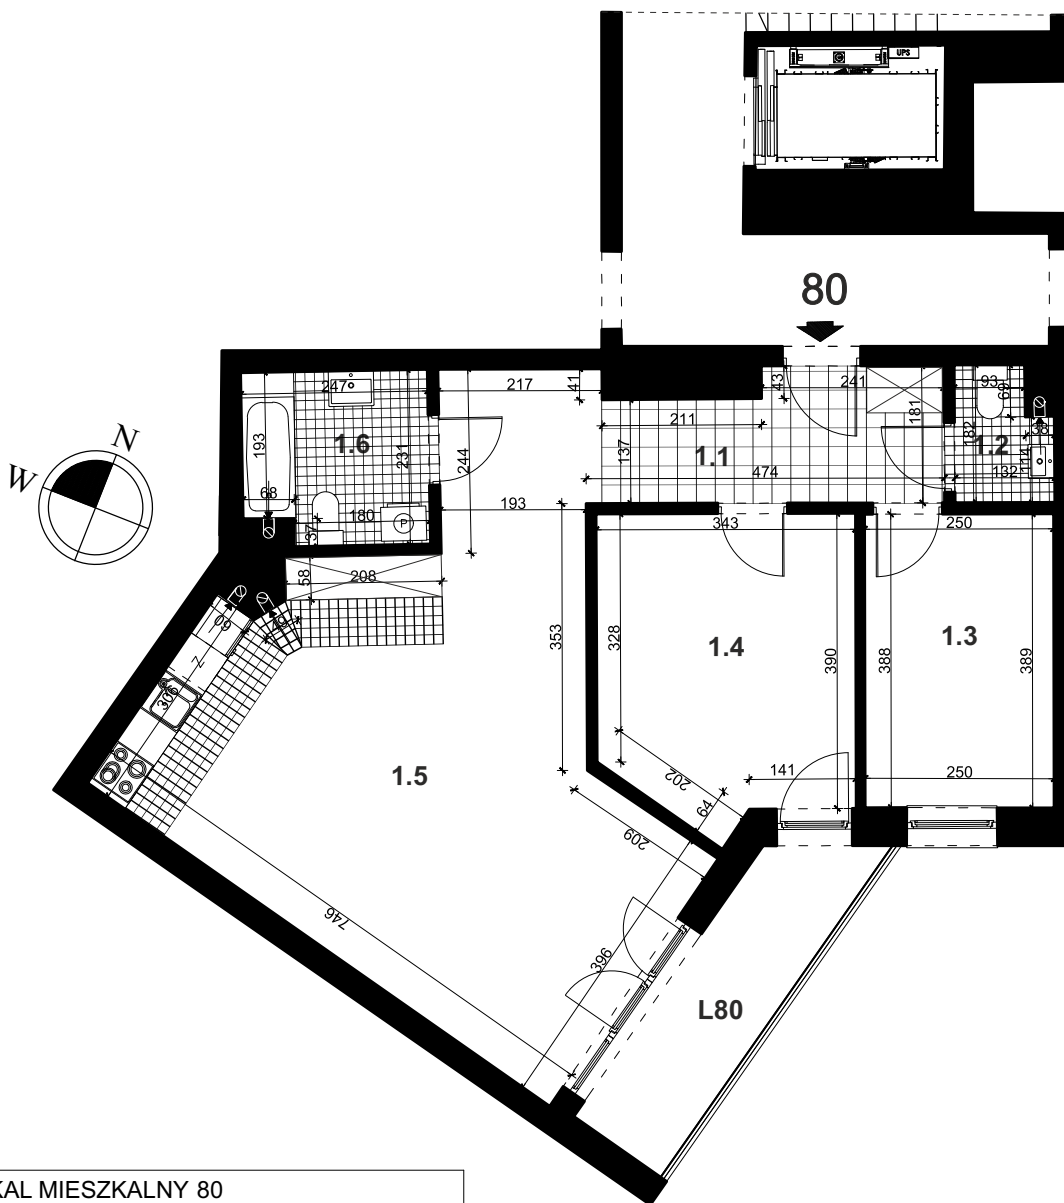
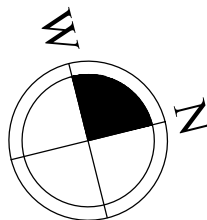


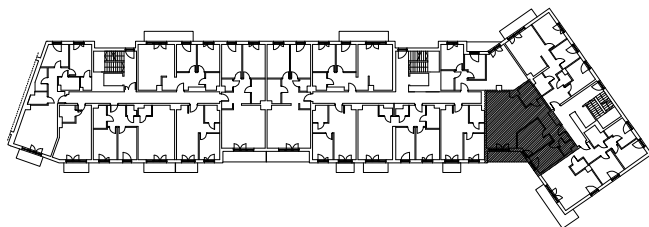

LOKAL MIESZKALNY 80		
nr	nazwa	pow. m ²
1.1	PRZEDPOKÓJ	11,12
1.2	WC	2,14
1.3	POKÓJ	9,71
1.4	POKÓJ	13,40
1.5	POKÓJ Z ANEKSEM KUCH.	35,79
1.6	ŁAZIENKA	5,46
SUMA		77,62
L80	LOGGIA	6,80

POMIESZCZENIE PRZYNALEŻNE		
nr	nazwa	pow. m ²
-1.15	POM. MAGAZYNOWE	3,04
SUMA		3,04

POWIERZCHNIA ŁĄCZNIE		80,66
----------------------	--	--------------

**BUDYNEK MIESZKALNY WIELORODZINNY Z GARAŻEM PODZIEMNYM
PRZY UL. PRZEWÓZ 4 W KRAKOWIE**

LOKAL MIESZKALNY 80, RZUT PIĘTRA I, SKALA 1:100

