

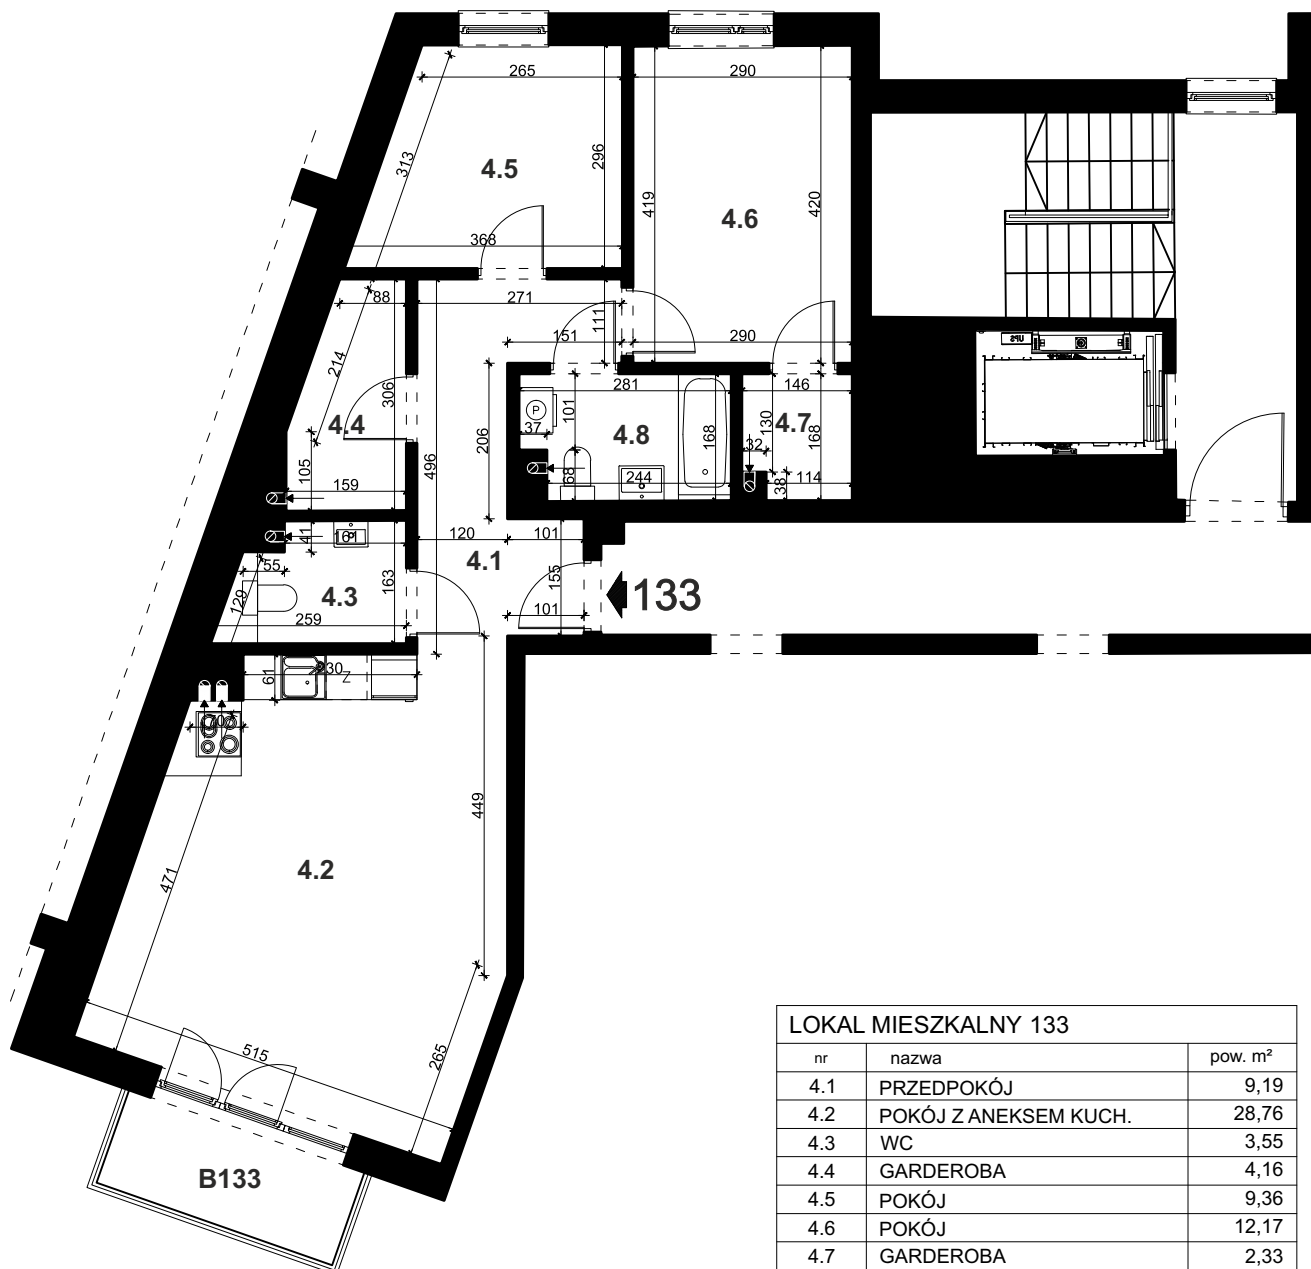


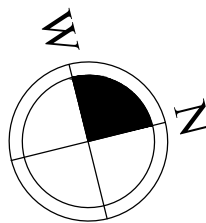

LOKAL MIESZKALNY 133		
nr	nazwa	pow. m ²
4.1	PRZEDPOKÓJ	9,19
4.2	POKÓJ Z ANEKSEM KUCH.	28,76
4.3	WC	3,55
4.4	GARDEROBA	4,16
4.5	POKÓJ	9,36
4.6	POKÓJ	12,17
4.7	GARDEROBA	2,33
4.8	ŁAZIENKA	4,49
SUMA		74,01
B133	BALKON	4,29

**BUDYNEK MIESZKALNY WIELORODZINNY Z GARAŻEM PODZIEMNYM
PRZY UL. PRZEWÓZ 4 W KRAKOWIE**

LOKAL MIESZKALNY 133, RZUT PIĘTRA IV, SKALA 1:100

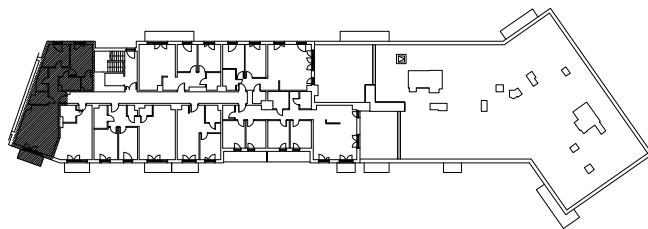