


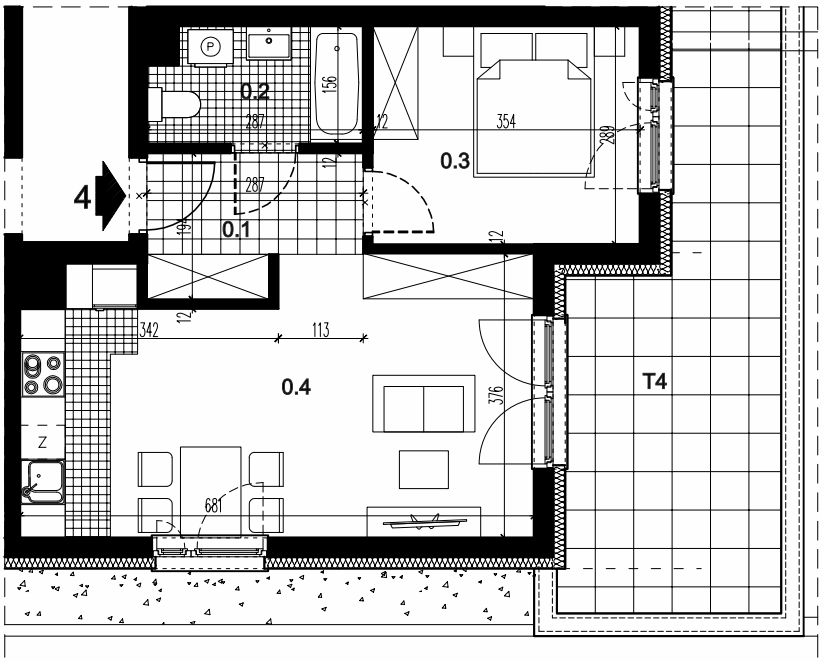

LOKAL MIESZKALNY 4		
nr	nazwa	pow. m²
0.1	PRZEDPOKÓJ	4,69
0.2	ŁAZIENKA	4,12
0.3	POKÓJ	10,04
0.4	POKÓJ Z ANEKSEM KUCH.	23,33
SUMA		**42,18**
T4	TARAS	17,30

POMIESZCZENIE PRZYNALEŻNE		
nr	nazwa	pow. m²
-2.7	POM. MAGAZYNOWE	3,52
SUMA		**3,52**

POWIERZCHNIA ŁĄCZNIE	**45,70**

BUDYNEK MIESZKALNY WIELORODZINNY C, SEGMENT C1 Z GARAŻEM PODZIEMNYM PRZY UL. CENTRALNEJ W KRAKOWIE

LOKAL MIESZKALNY 4, RZUT PARTERU, SKALA 1:100

artdom