


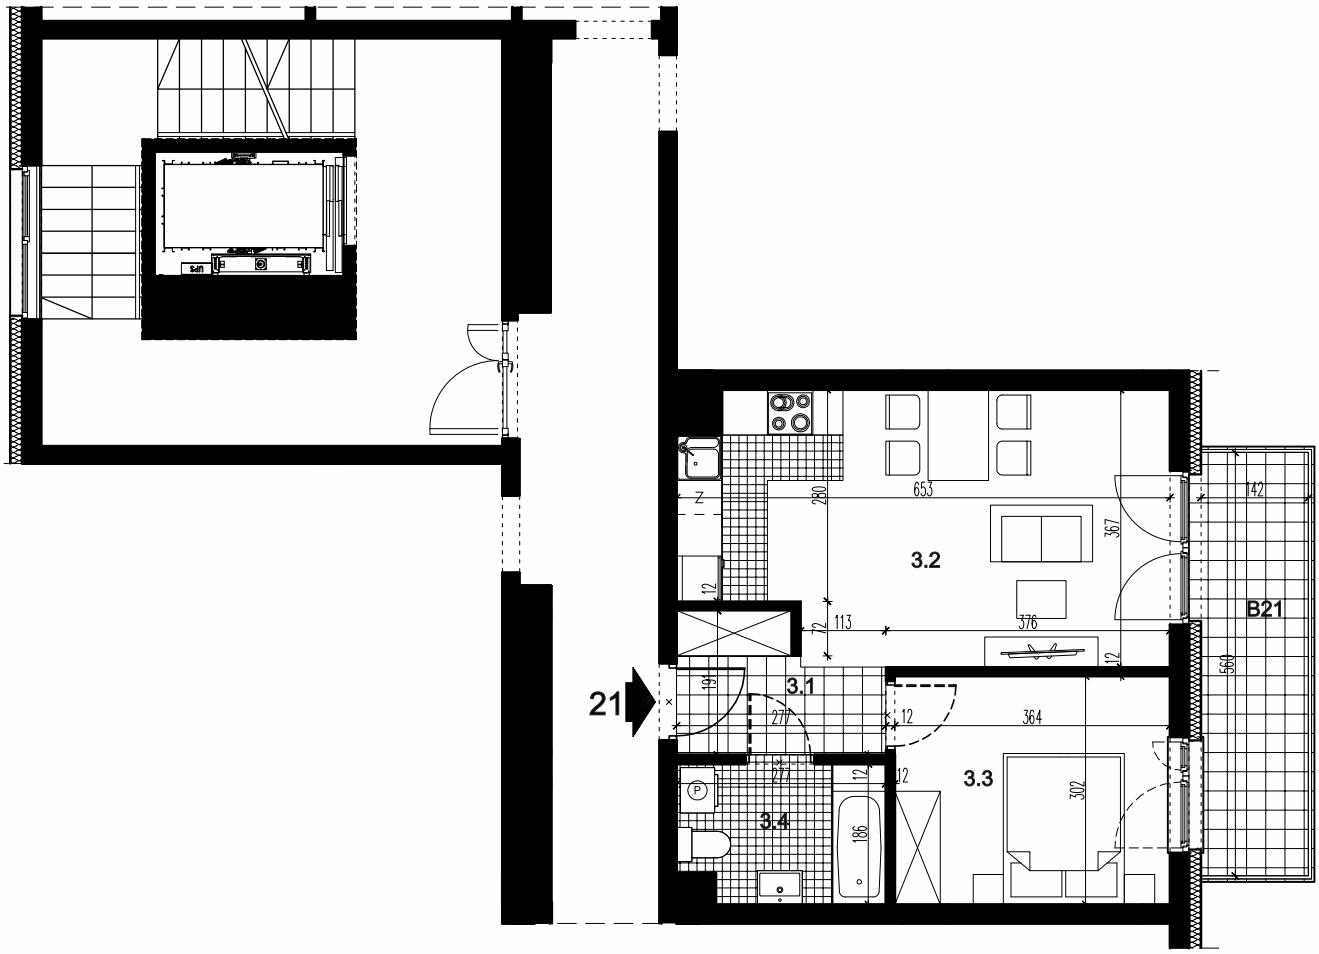

LOKAL MIESZKALNY 21		
nr	nazwa	pow. m²
3.1	PRZEDPOKÓJ	4,26
3.2	POKÓJ Z ANEKSEM KUCH.	21,85
3.3	POKÓJ	10,79
3.4	ŁAZIENKA	4,79
SUMA		**41,69**
B21	BALKON	7,95

POMIESZCZENIE PRZYNALEŻNE		
nr	nazwa	pow. m²
-2.10	POM. MAGAZYNOWE	2,47
SUMA		**2,47**

POWIERZCHNIA ŁĄCZNIE	**44,16**

BUDYNEK MIESZKALNY WIELORODZINNY C, SEGMENT C1 Z GARAŻEM PODZIEMNYM PRZY UL. CENTRALNEJ W KRAKOWIE

LOKAL MIESZKALNY 21, RZUT PIĘTRA III, SKALA 1:100

artdom