

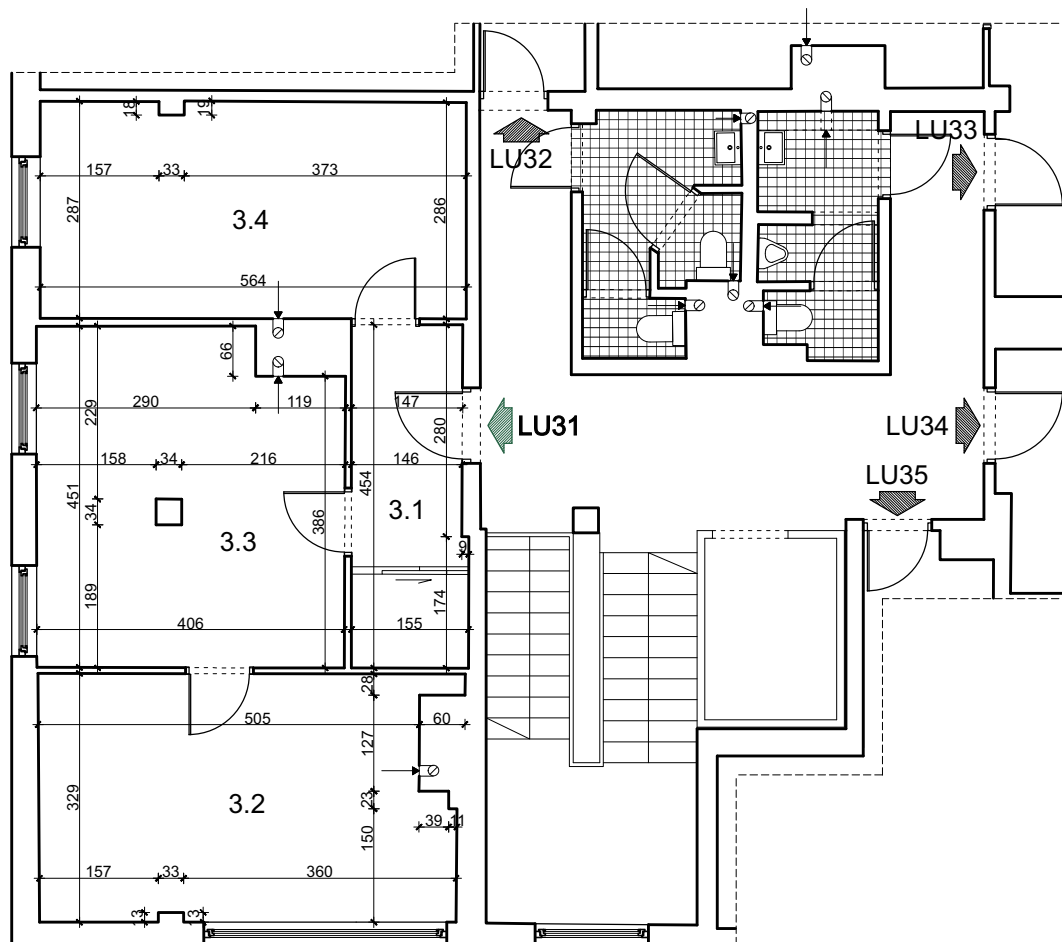


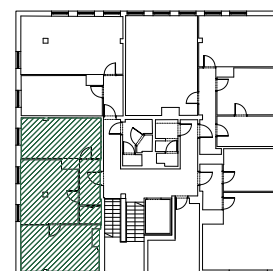

LOKAL LU31		
III PIĘTRO		
nr	nazwa	pow. m²
3.1	KORYTARZ	6,80
3.2	POMIESZCZENIE BIUROWE	17,49
3.3	POMIESZCZENIE BIUROWE	17,52
3.4	POMIESZCZENIE BIUROWE	16,11
SUMA		57,92

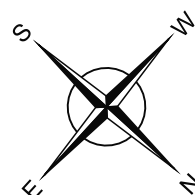

BUDYNEK POŁOŻONY PRZY UL. WIELICKIEJ 181A W KRAKOWIE

LOKAL LU31 - PIĘTRO III - SKALA 1:100