

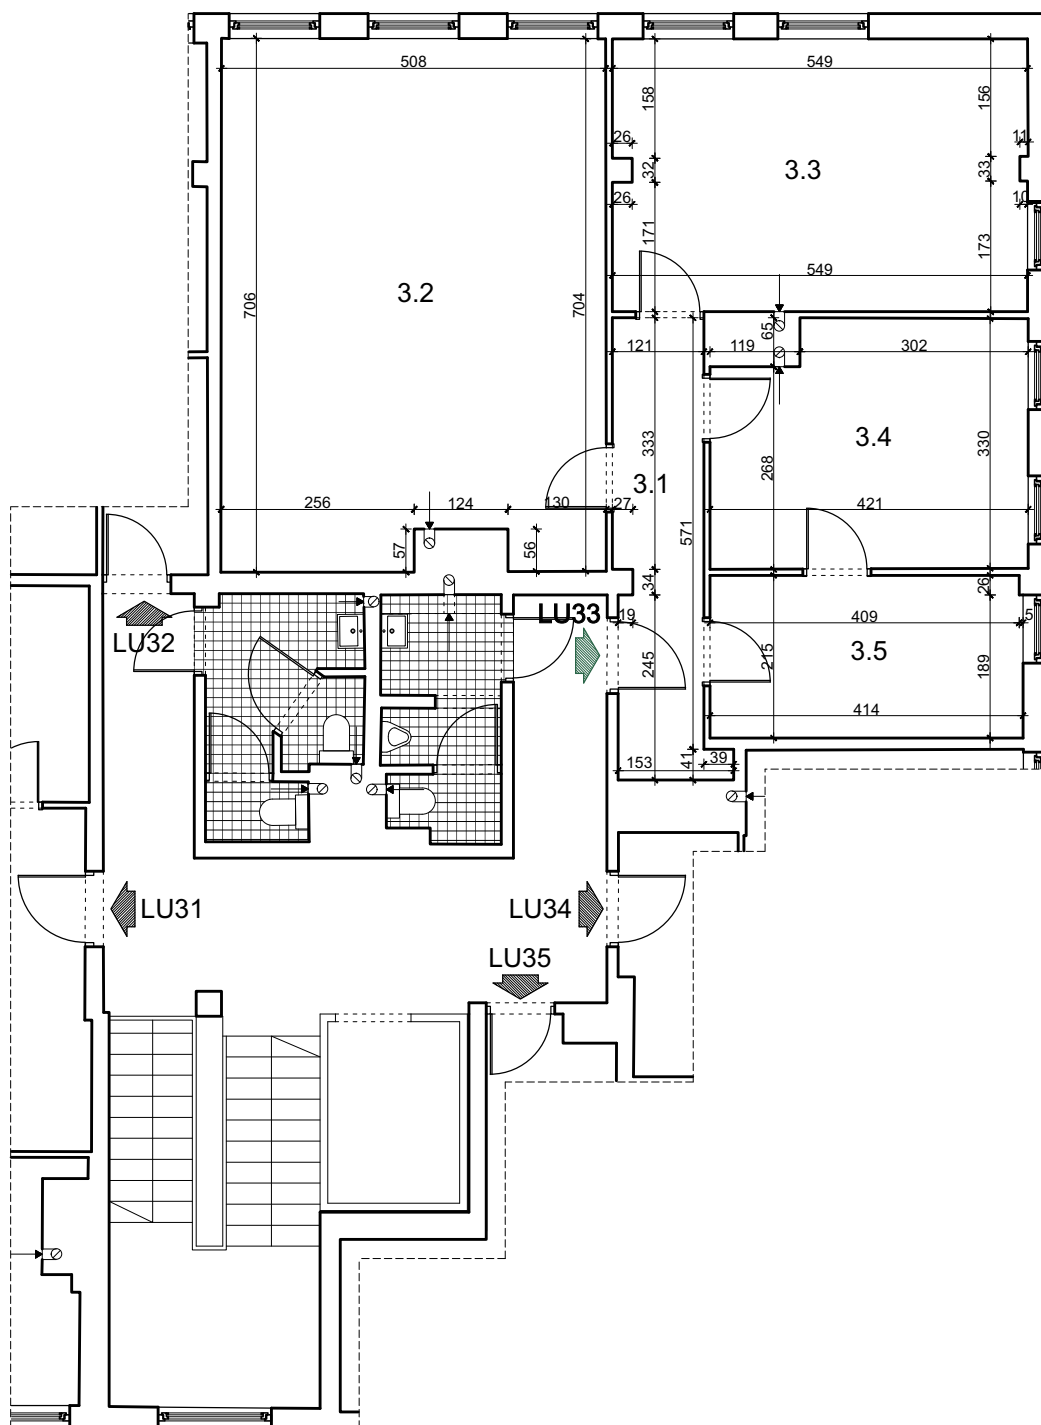


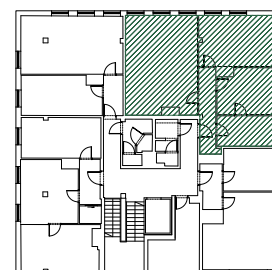

LOKAL LU33		
III PIĘTRO		
nr	nazwa	pow. m ²
3.1	KORYTARZ	7,27
3.2	POMIESZCZENIE BIUROWE	35,20
3.3	POMIESZCZENIE BIUROWE	19,71
3.4	POMIESZCZENIE BIUROWE	13,19
3.5	POMIESZCZENIE BIUROWE	8,89
SUMA		84,26

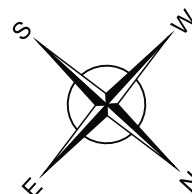

BUDYNEK POŁOŻONY PRZY UL. WIELICKIEJ 181A W KRAKOWIE

LOKAL LU33 - PIĘTRO III - SKALA 1:100

